



# Plattegrond begane grond

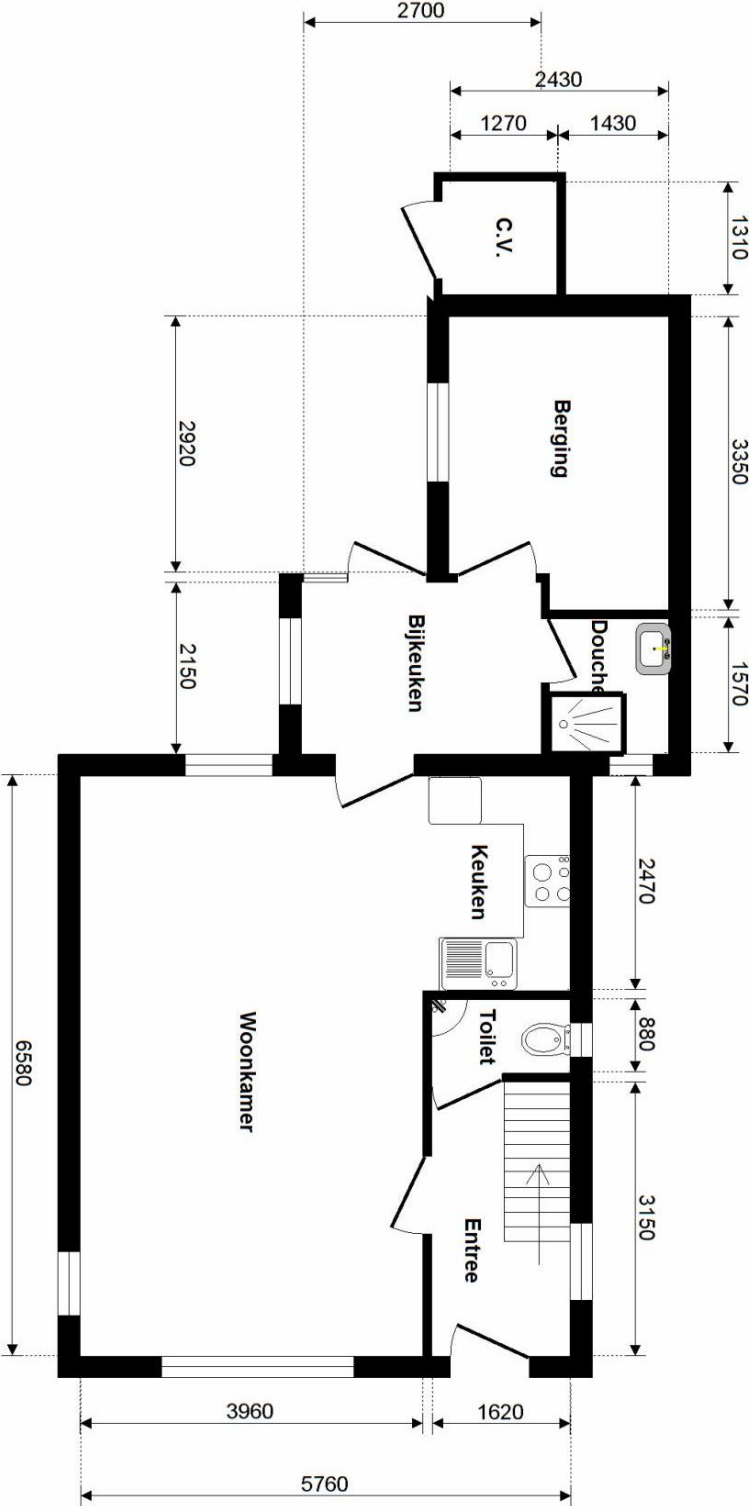

Maatgeving (in mm) is indicatief. Aan deze tekening kunnen geen rechten worden ontleend.

Het is niet toegestaan deze plattegronden te vermenigvuldigen, door te sturen, te distribueren, te verspreiden of tegen een vergoeding beschikbaar te stellen aan derden zonder uitdrukkelijke, schriftelijke toestemming van TM Vastgoed.

# 1<sup>e</sup> verdieping

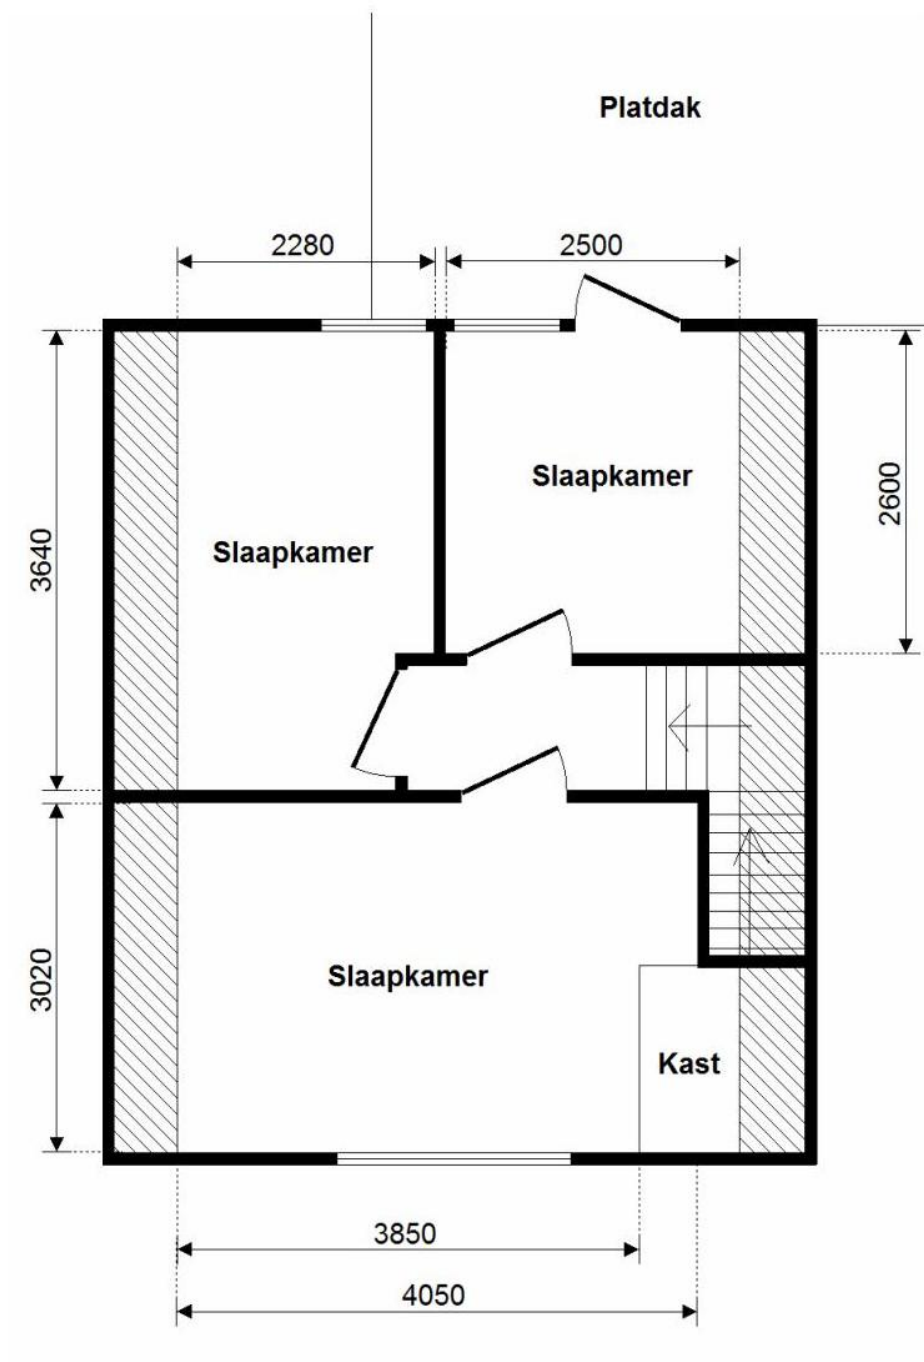

Maatgeving (in mm) is indicatief. Aan deze tekening kunnen geen rechten worden ontleend.

Het is niet toegestaan deze plattegronden te vermenigvuldigen, door te sturen, te distribueren, te verspreiden of tegen een vergoeding beschikbaar te stellen aan derden zonder uitdrukkelijke, schriftelijke toestemming van TM Vastgoed.